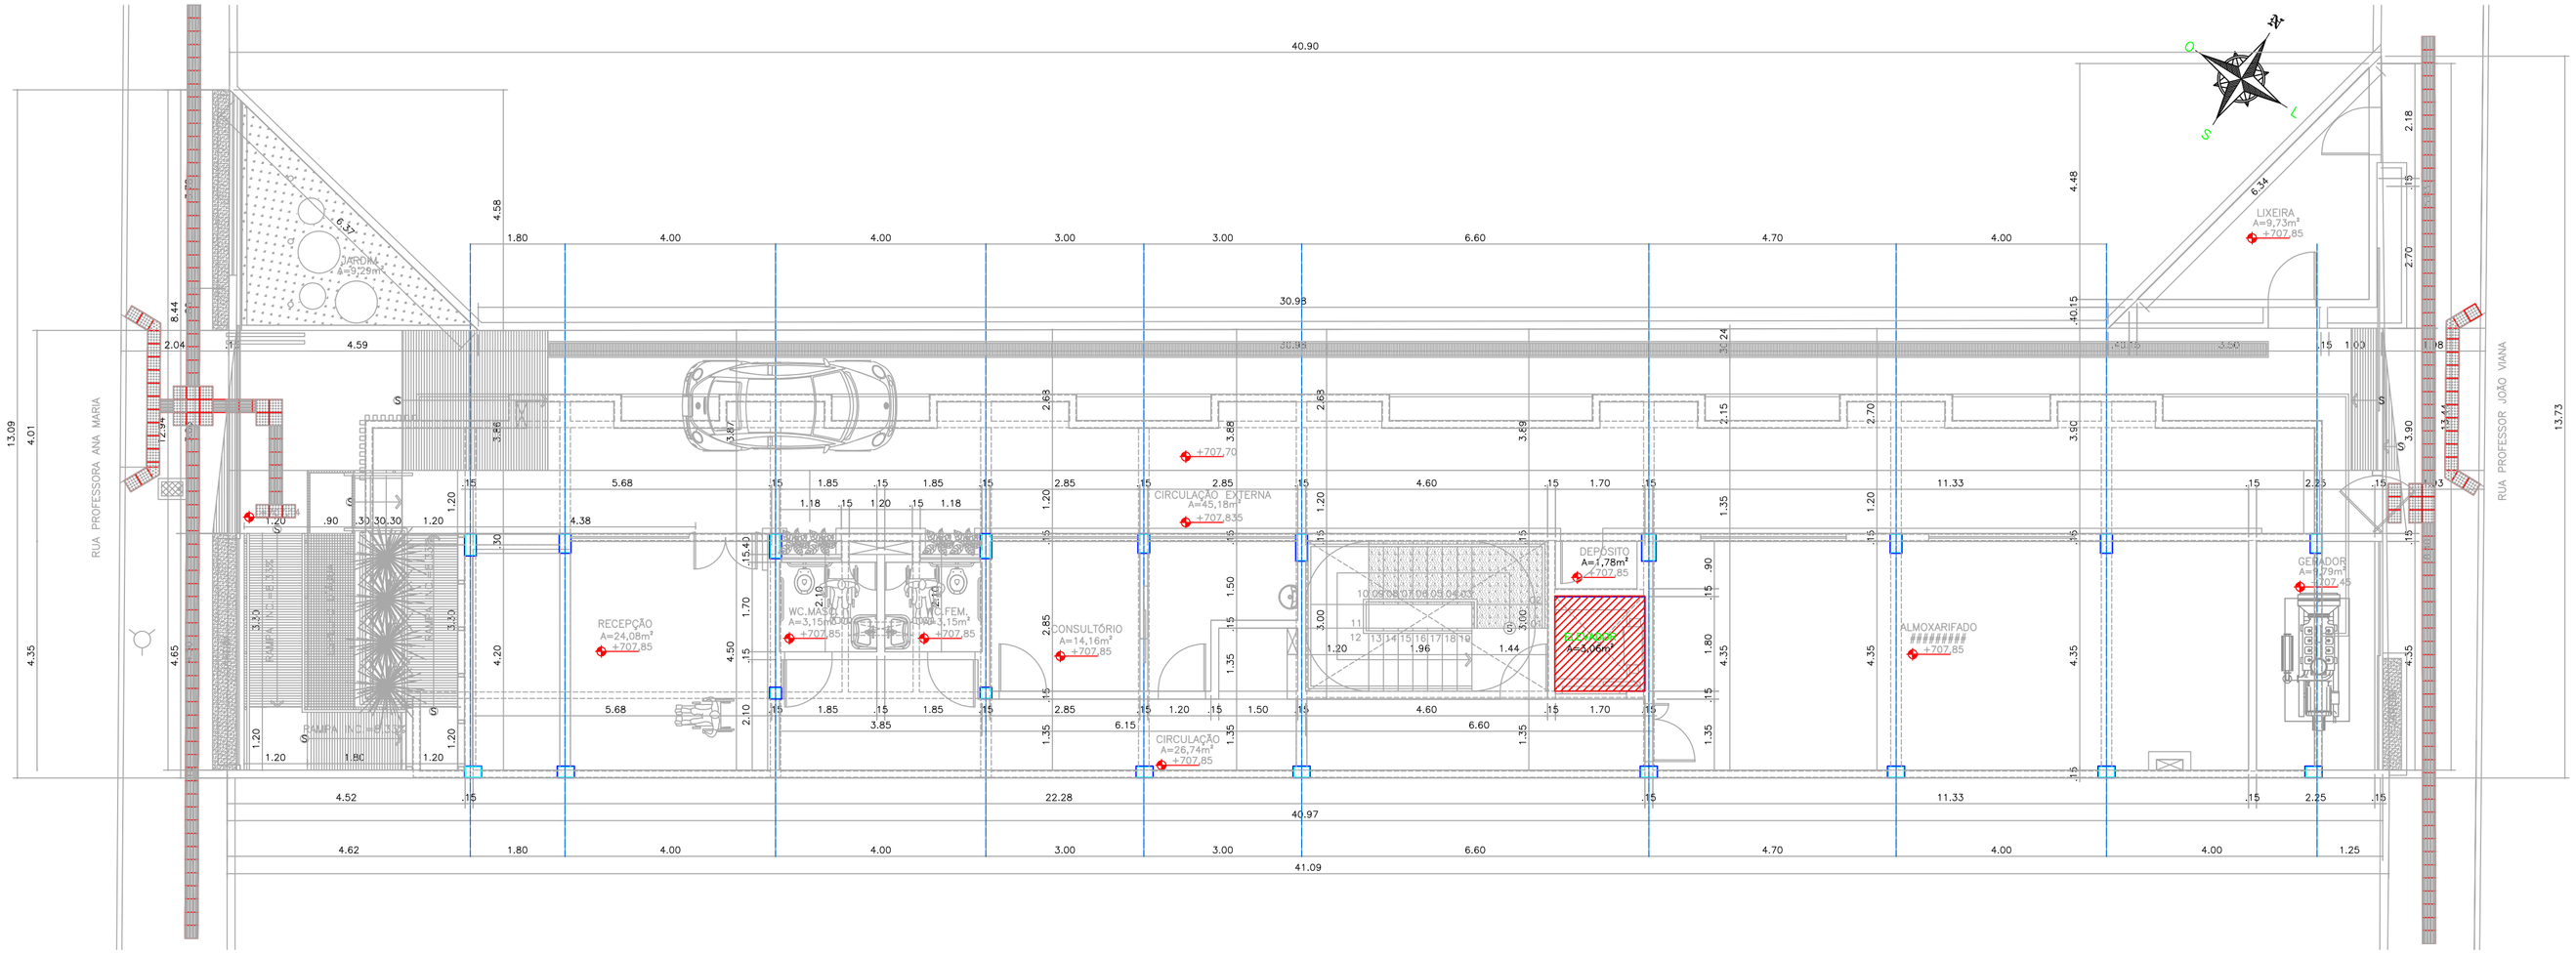

PLANTA BAIXA – TÉRREO
ESC.: 1/75

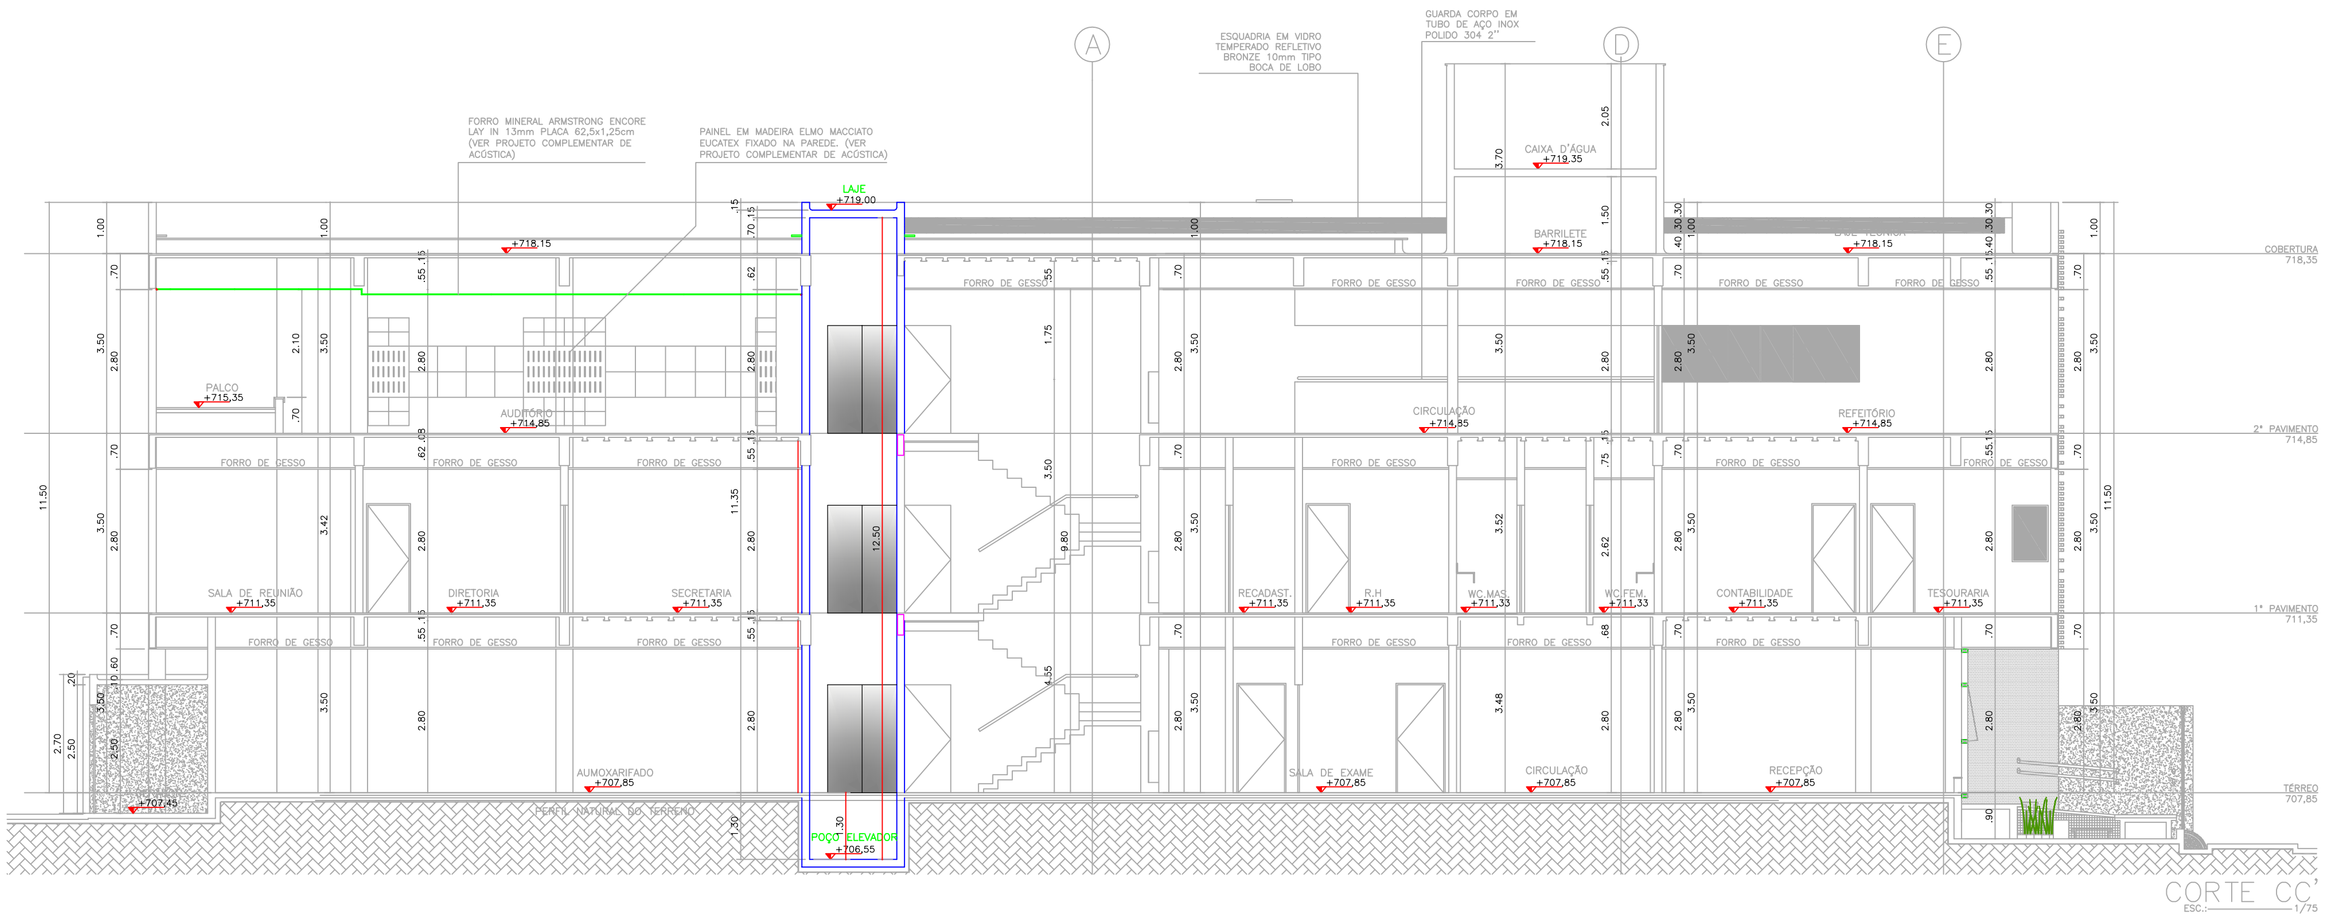

CORTE CC'
ESC.: 1/75

PROPRIETARIO

PROJETISTA

APROVO

PREFEITURA MUNICIPAL DE VIÇOSA DO CEARÁ

PROJETO :
DETALHAMENTO DO FOSSO DO ELEVADOR–PRÉDIO DO VIÇOSA PREV.

ENDEREÇO :
RUA PROFESSORA ANA MARIA, CENTRO – ZONA URBANA, VIÇOSADO CEARÁ – CE

CONTEÚDO :
PLANTA BAIXA E CORTE C–C

DATA : SETEMBRO/2018

ESCALA : INDICADA

PRANCHA: 01/01